


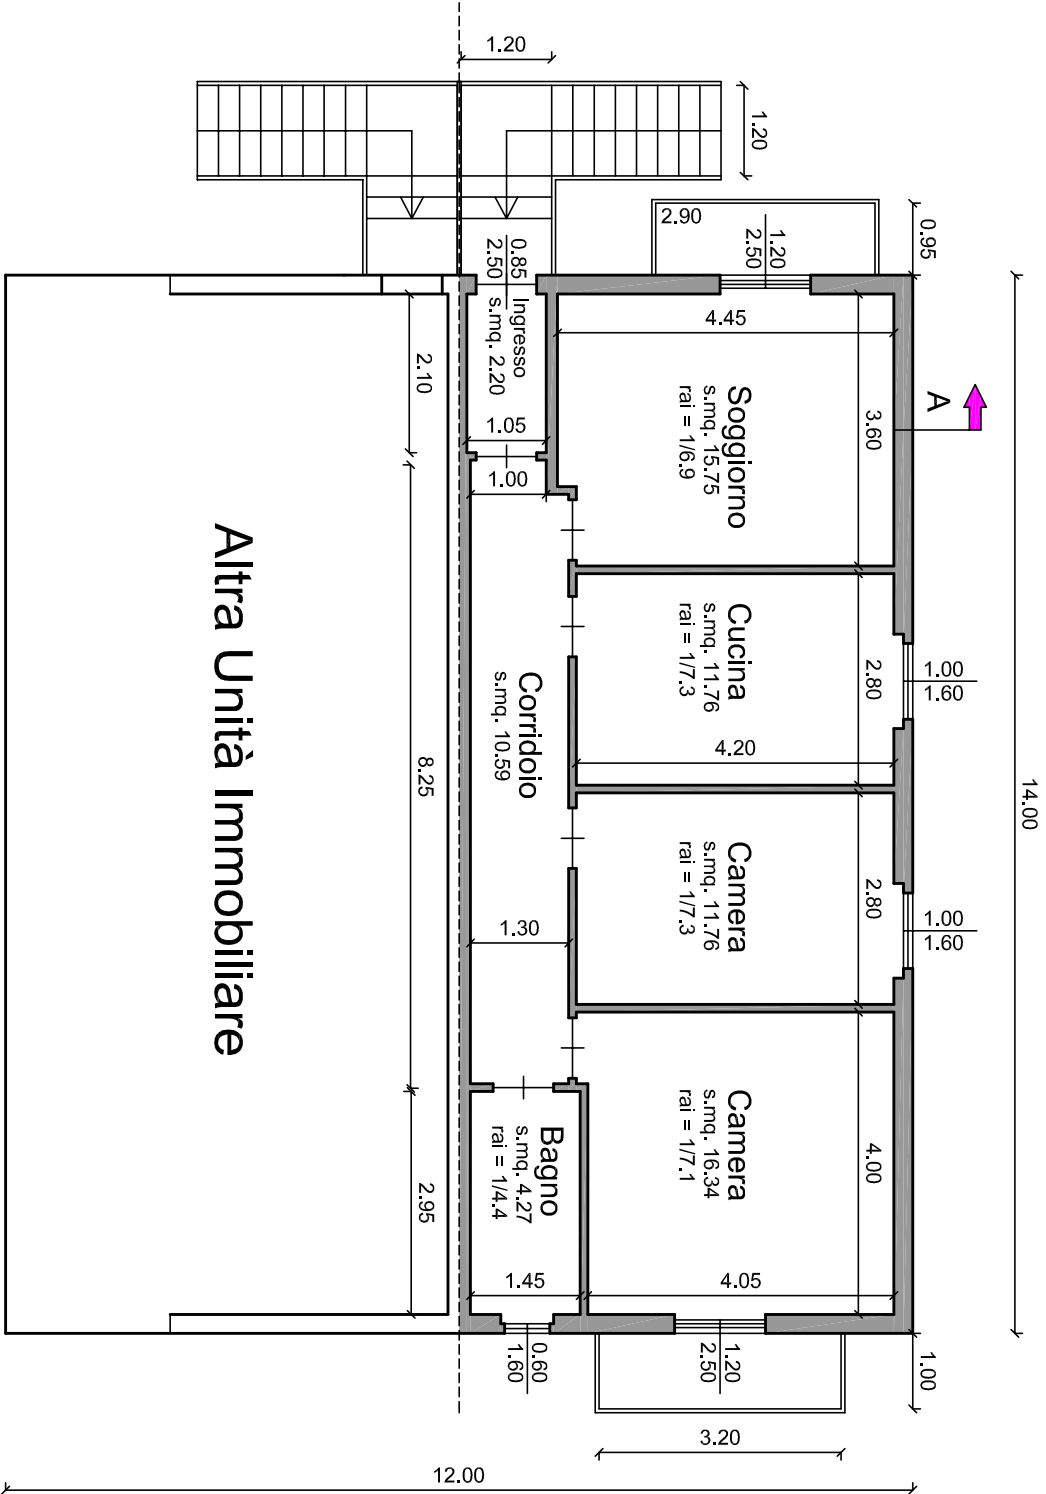

Pianta Piano Primo h. 3.25

Scala 1:100