


Via Alcide De Gasperi

Mappale n. 203

Mappale n. 230

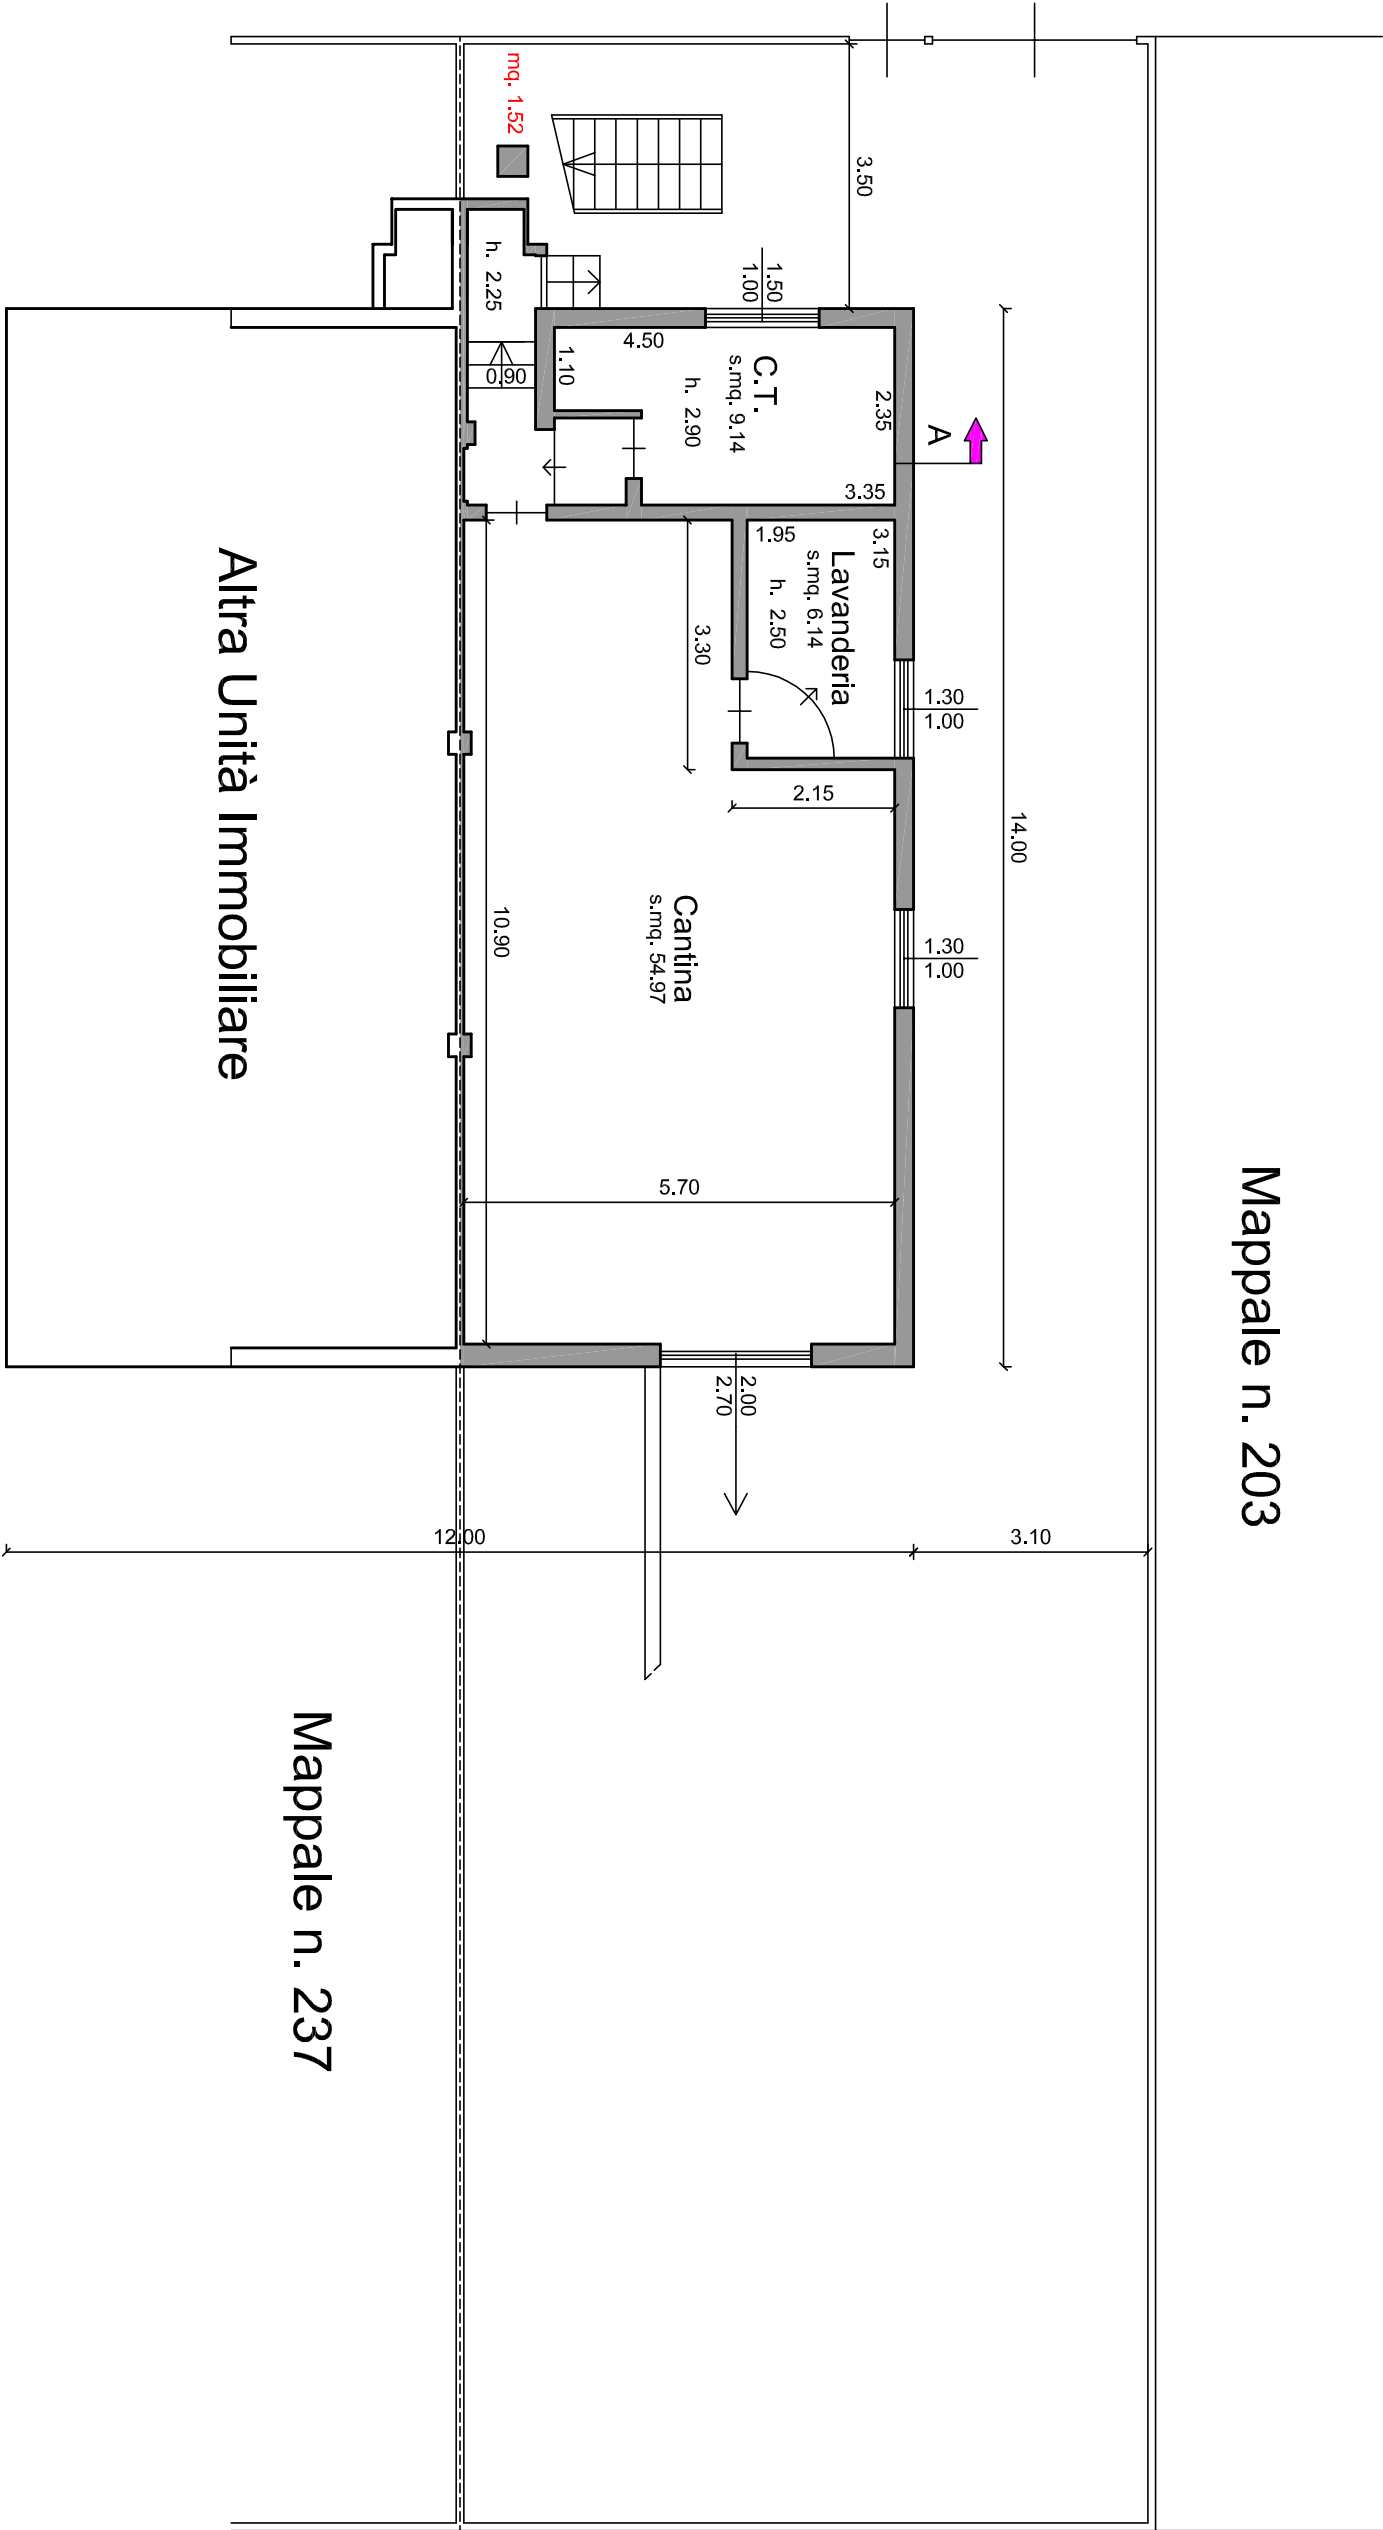

Altra Unità Immobiliare

Mappale n. 237

Pianta Piano Seminterrato h. 2.80

Scala 1:100