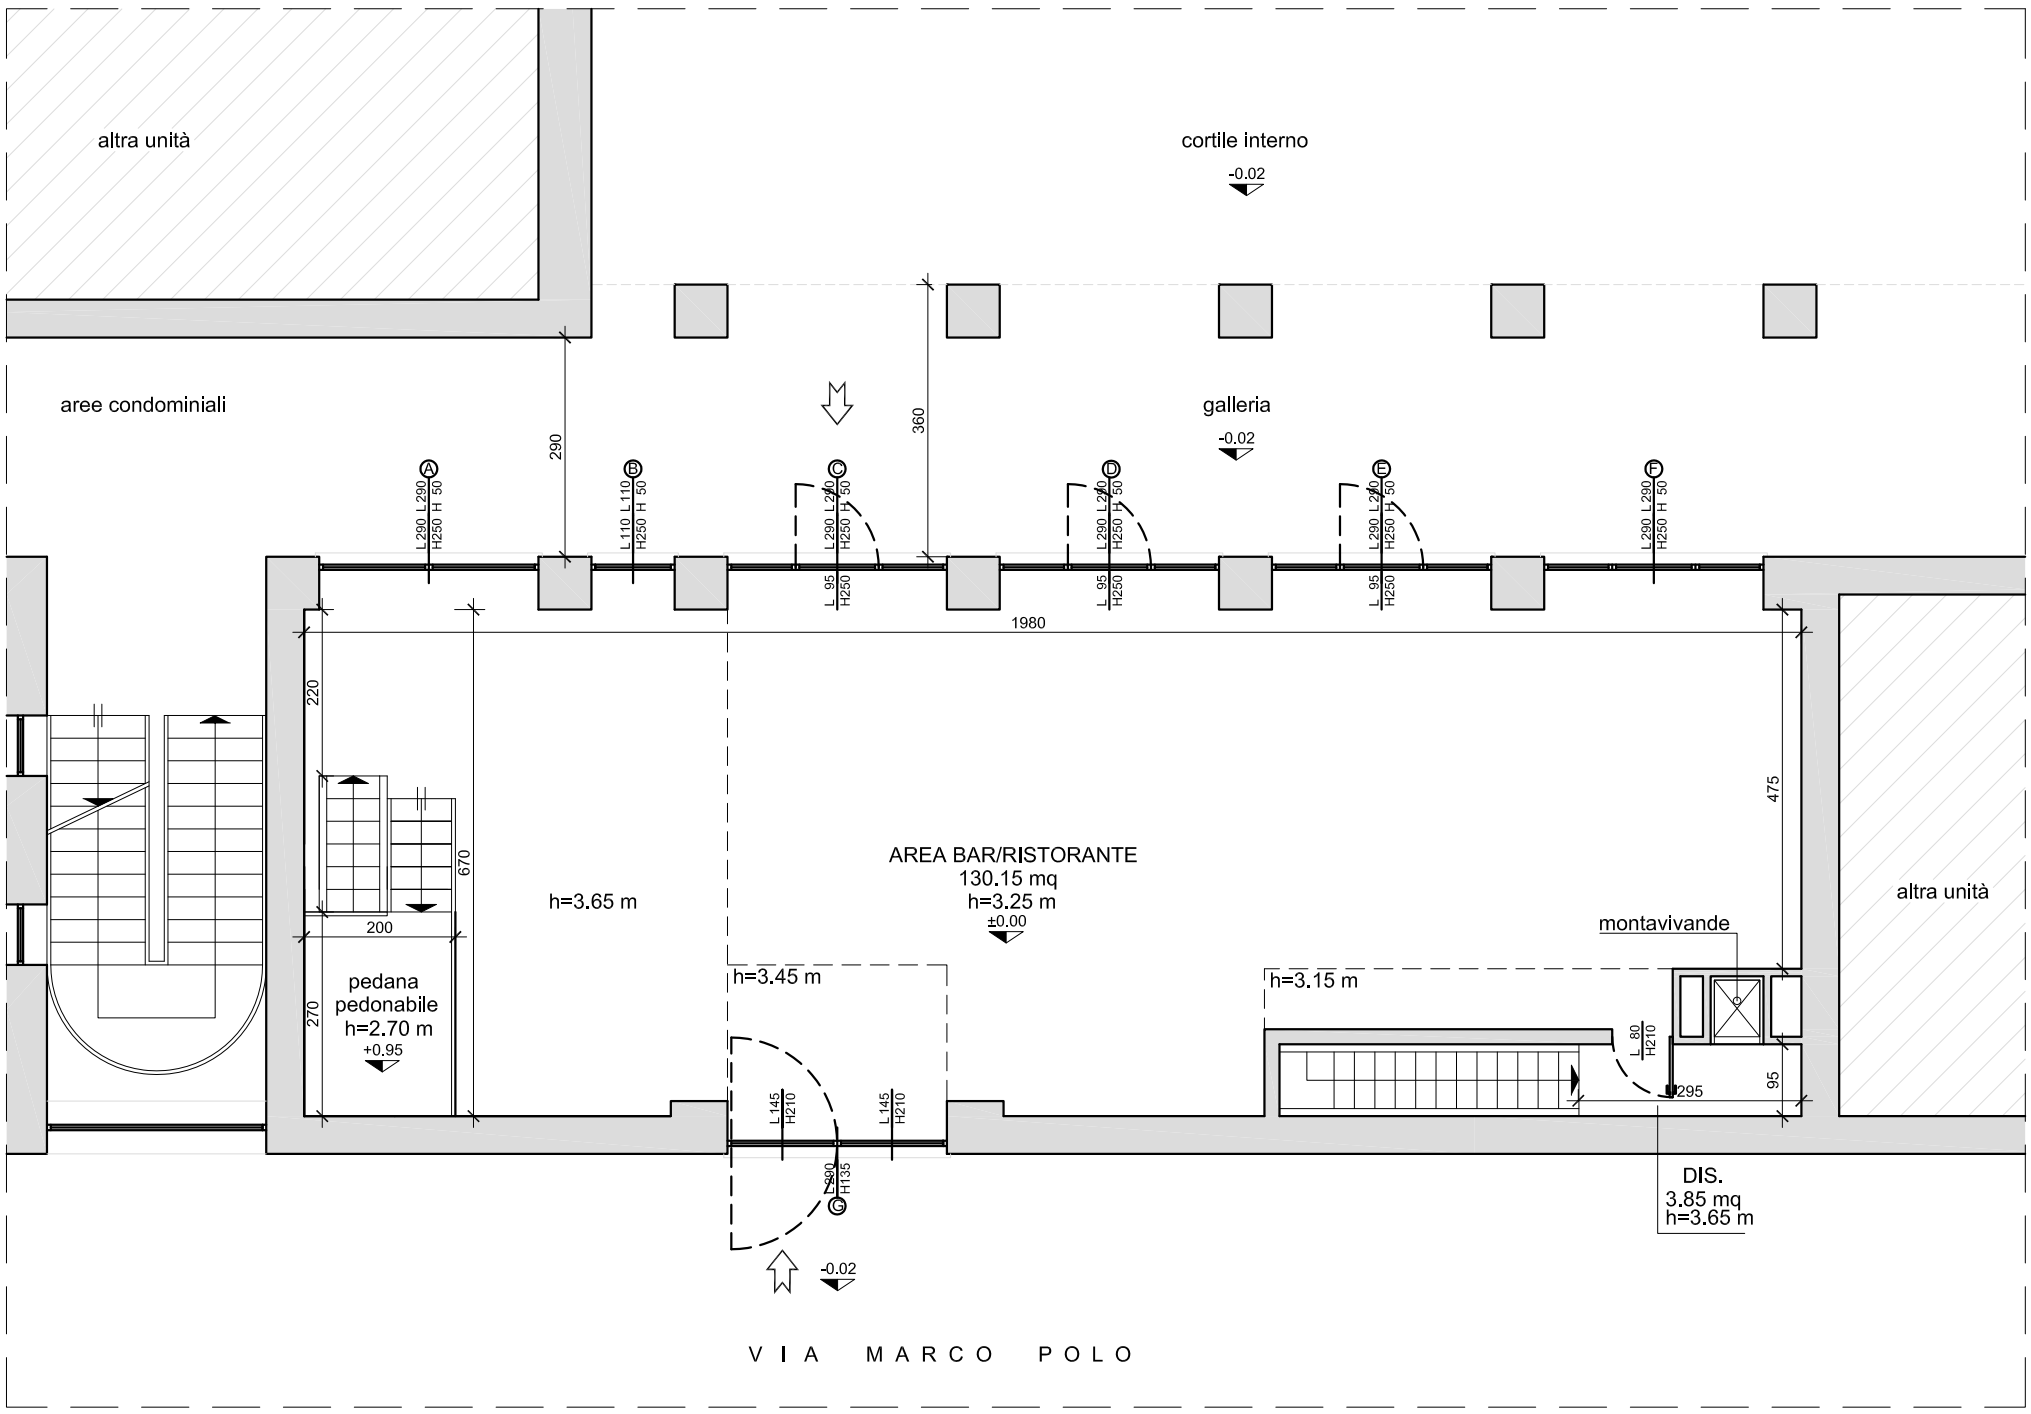

PIANTA PIANO TERRA

scala 1:100

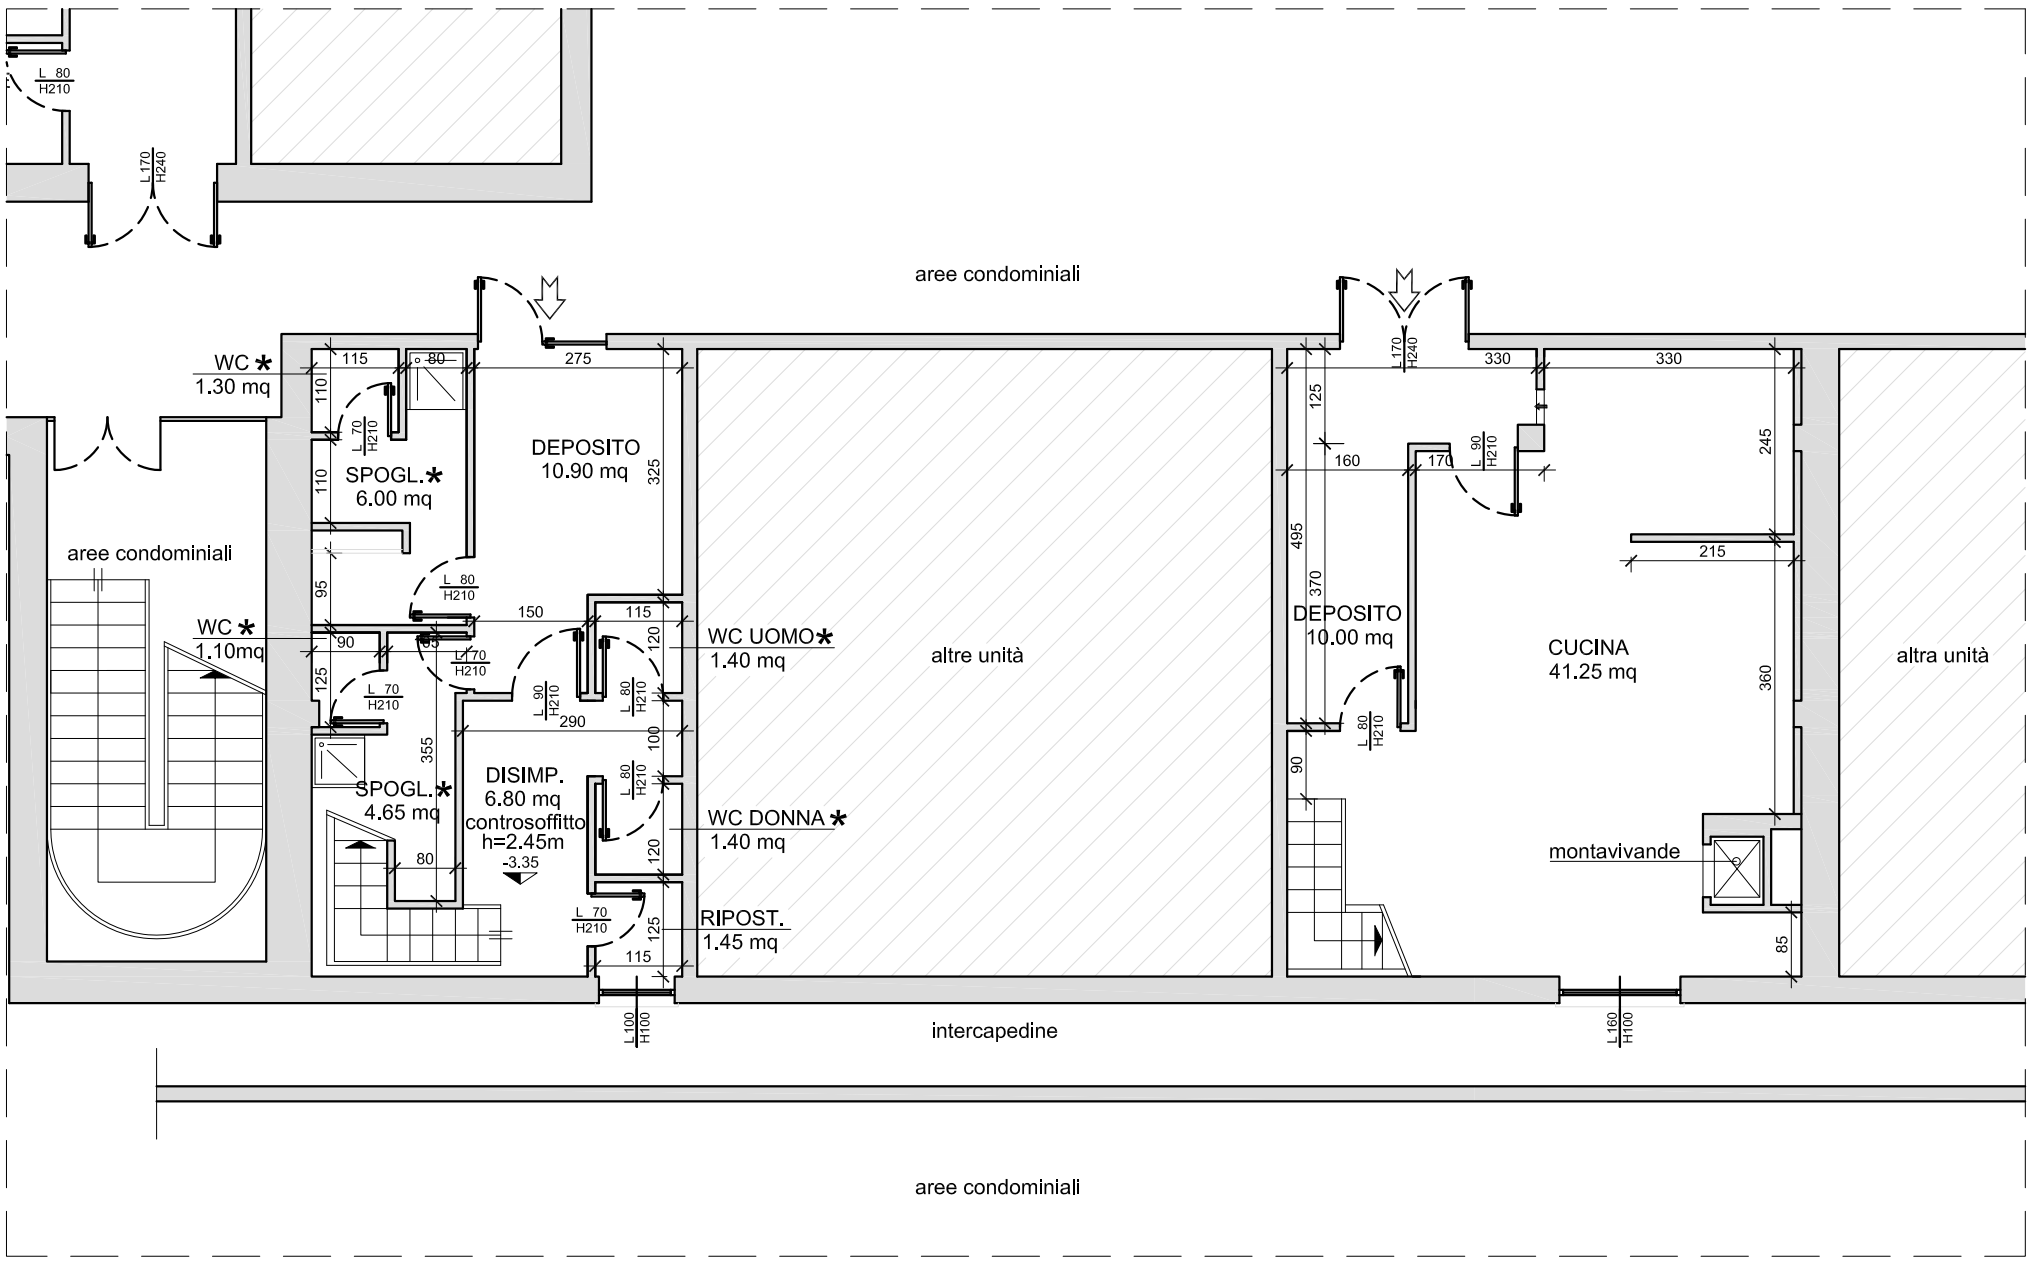

PIANTA PIANO PRIMO INTERRATO

scala 1:100